

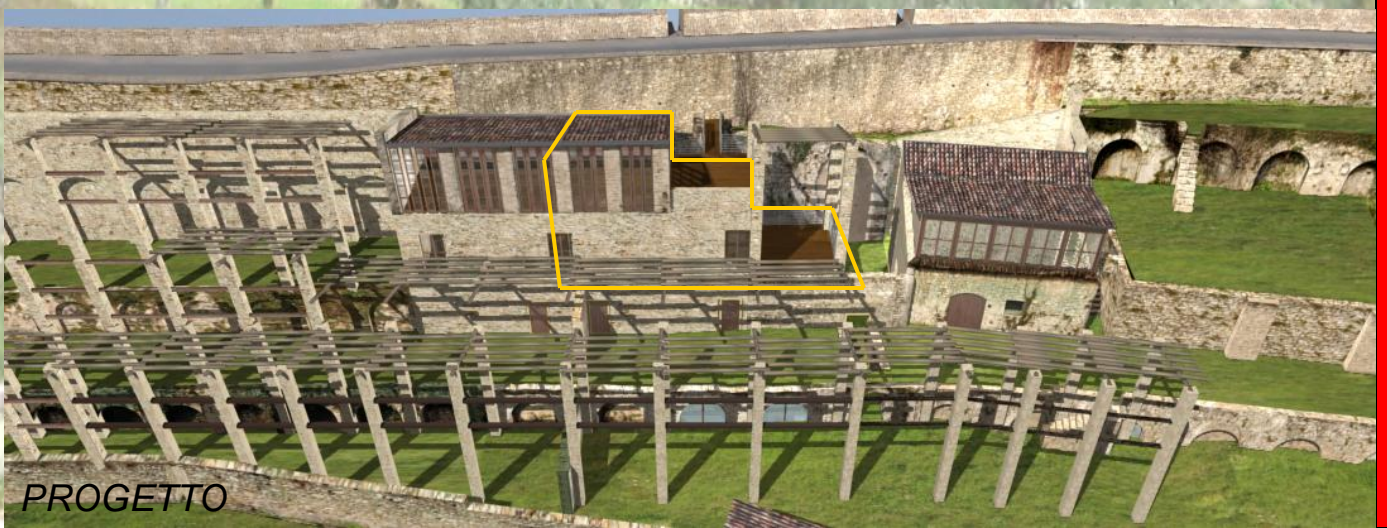



*Terrazze e passerella d'accesso al secondo piano*

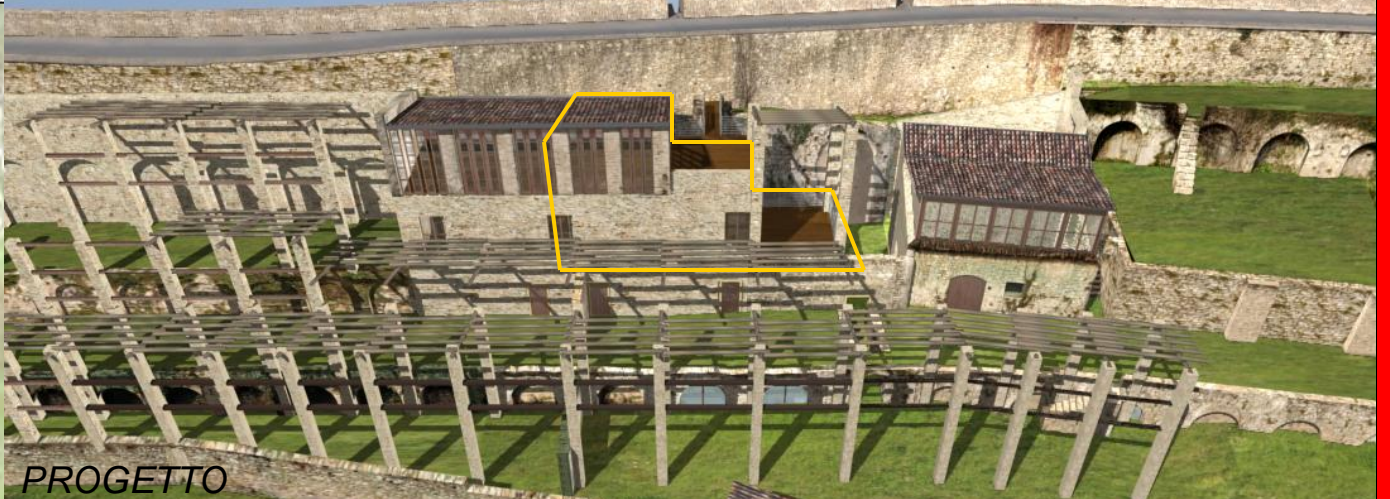

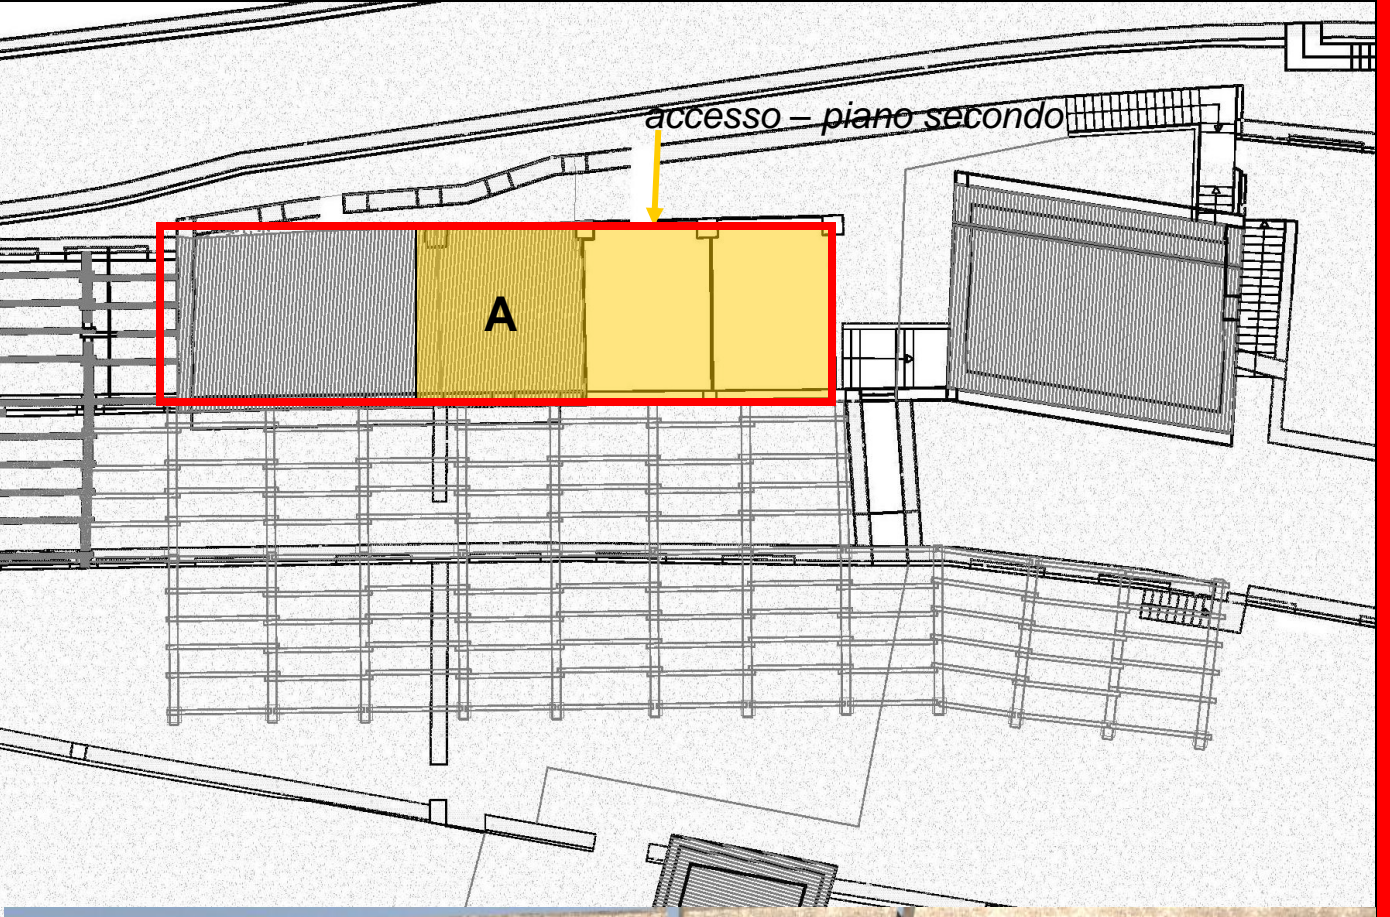

CORPO EDILIZIO A

UNITA' 2

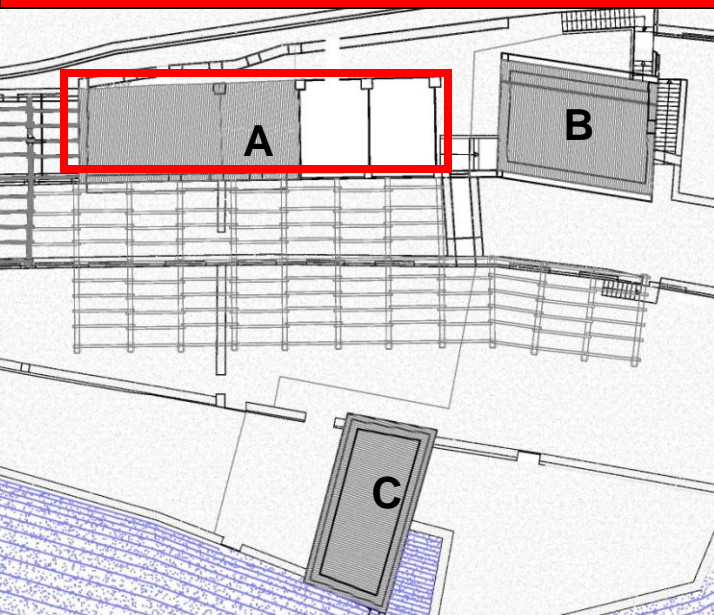

*Pianta piano primo- scala 1:100*



*Pianta piano secondo- scala 1:100*