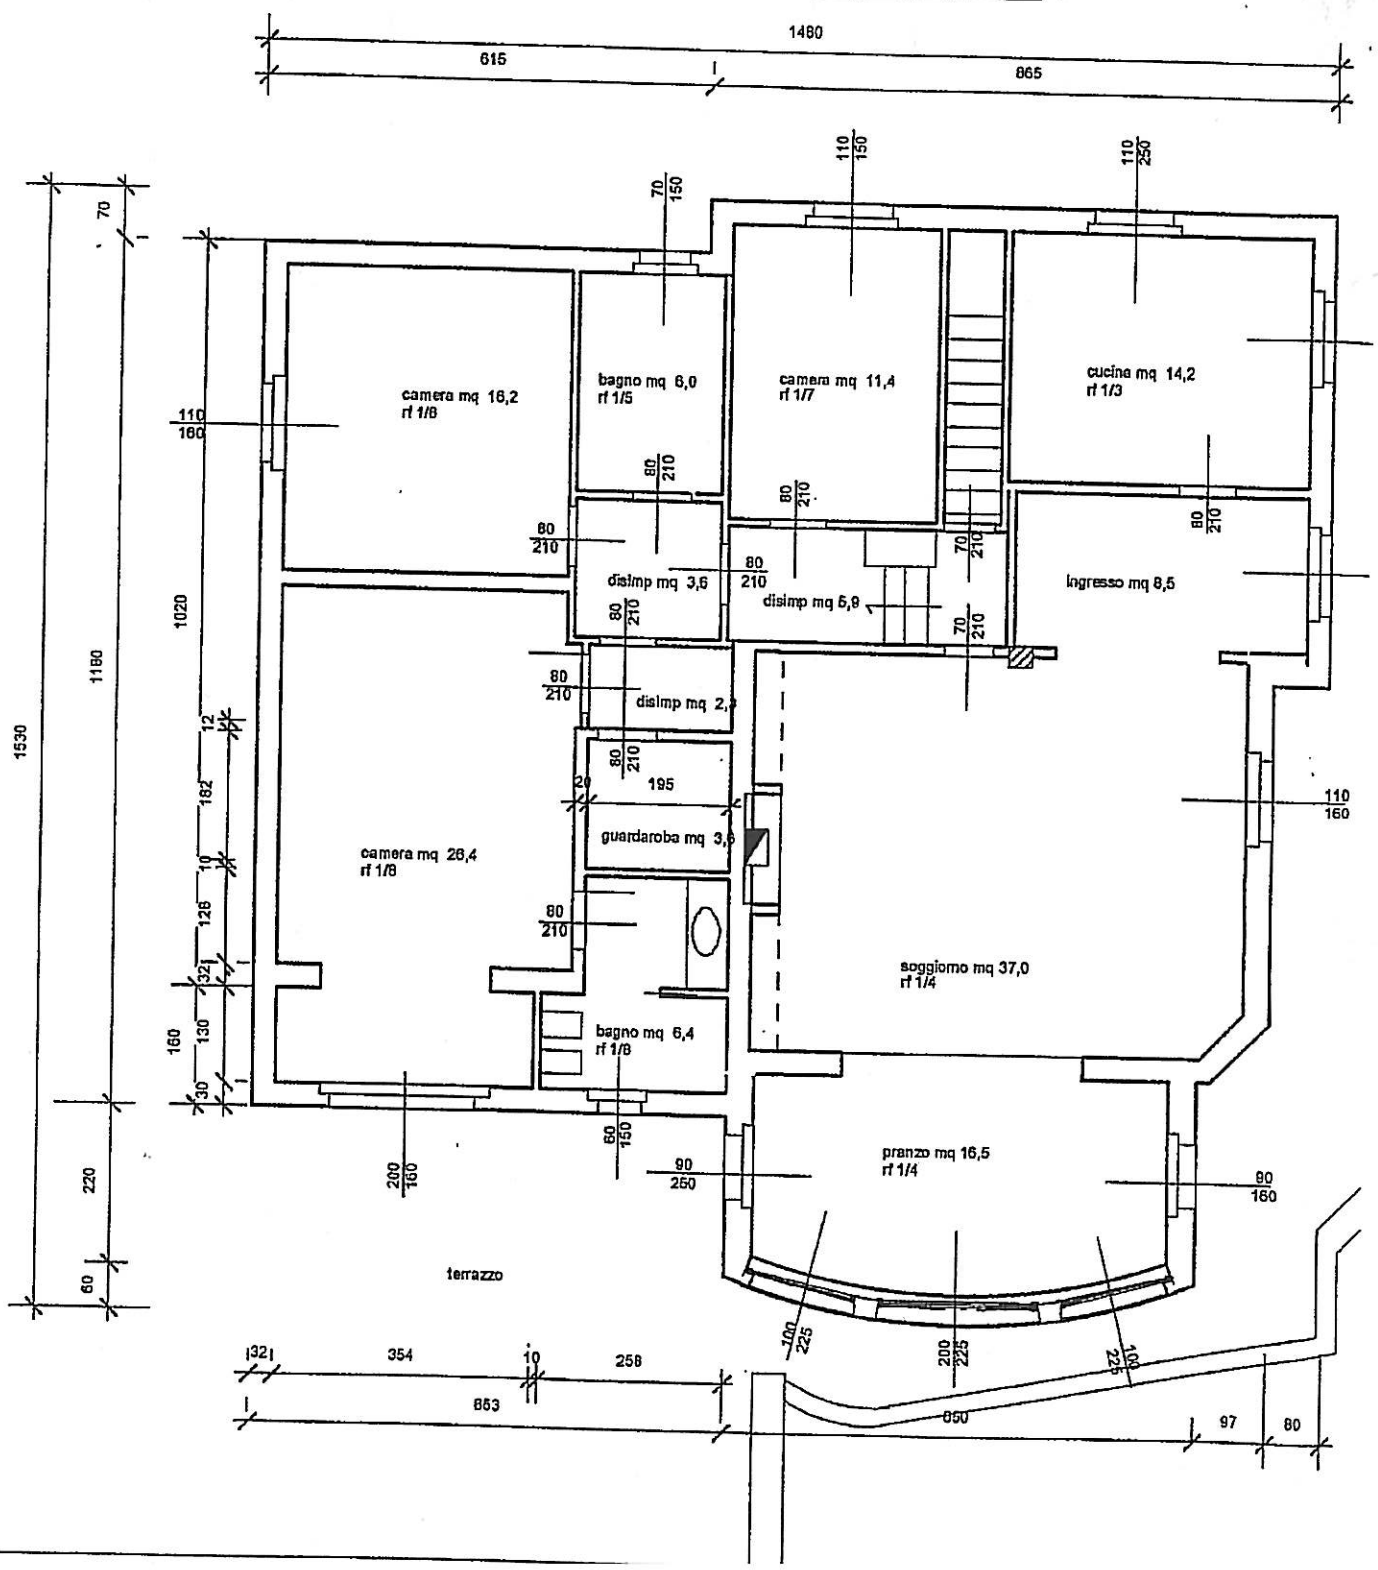# PIANTA PIANO TERRA VARIATO scala 1:100